

Муниципальное бюджетное общеобразовательное учреждение  
средняя общеобразовательная школа № 24 имени генерала Н.Н.Раевского  
муниципального образования город Новороссийск

**ПАСПОРТ**  
**на комплекс спортивных и детских игровых площадок**

г. Новороссийск

### 1. Основные сведения

1.1. Наименование: МБОУ СОШ № 24 имени генерала Н.Н.Раевского

1.2. Дата постройки: 2020 г.

1.3. Место расположения: г. Новороссийск, ст. Раевская, ул. Красная, 40

Территория школы оборудована спортивными площадками с нестандартным оборудованием предназначена для занятий физической культурой и спортом в урочное и внеурочное время.

1.4. Территория школы: 22 338

1.5. Территория спортивных площадок: 2 453


### 2. Основные технические данные

2.1. Покрытие: искусственная трава с резиновой крошкой, резиновое покрытие, песочное покрытие.

### 3. Комплектность

№	Наименование оборудования	Количество	Размеры	Примечание
1	Футбольные ворота	1		
2	Ворота мини-футбольные и гандбол Romana	1	3160*1200*2080	
3	Щит баскетбольный Romana (комплект)	1		
4	Волейбольный комплект Romana (комплект)	1		
5	Скамья для отдыха СВС 20-М	1	1800*700*450	
6	Турники разновысокие СВС 11	1	3700*700*1400	
7	Скамья для пресса «Romana 207.02.03»	1		
8	Тренажер «Имитация гребли» СО-3.1.61.01	1		
9	Тренажер «Шаговый» СО-3.1.68.01	1		
10	Тренажер «Вертикальная тяга» СО-3.1.62.01	1	1003*857*1815	
11	Спортивный комплекс «Romana 201.03.00»	1	2480*1920*2380	
12	Турник «Romana 204.04.00»	1	2520*2220*2680	
13	Спортивный комплекс «Romana 201.04.00»	1		
14	Тренажер СВС-3	1		
15	Скалолаз «Romana 205.01.00»	1	2022*1120*2082	
16	Спортивный комплекс «Romana 201.01.00»	1		
17	Лабиринт «Romana 206.01.00»	1	3270*1570*10330	
18	Лаз «Romana 112.03.00»	1	5060*676*795	
19	Спортивный комплекс «Romana 201.17.00»	1	3760*3090*2980	
20	Бревно разноуровневое «Romana 204.08.00»	1		
21	Рукоход цепной	1	2500*1200*2400	
22	Рукоход дугообразный	1	2500*900*2400	
23	Барьер-дуги	1	2500*1200*500	
24	Лабиринт	1	5450*1800*760	
25	Забор с подставкой	1	Высота не менее 1000 Длина не менее 2100	
26	Разрушенный бум	1	7800*700*900 Брус: 18*18	




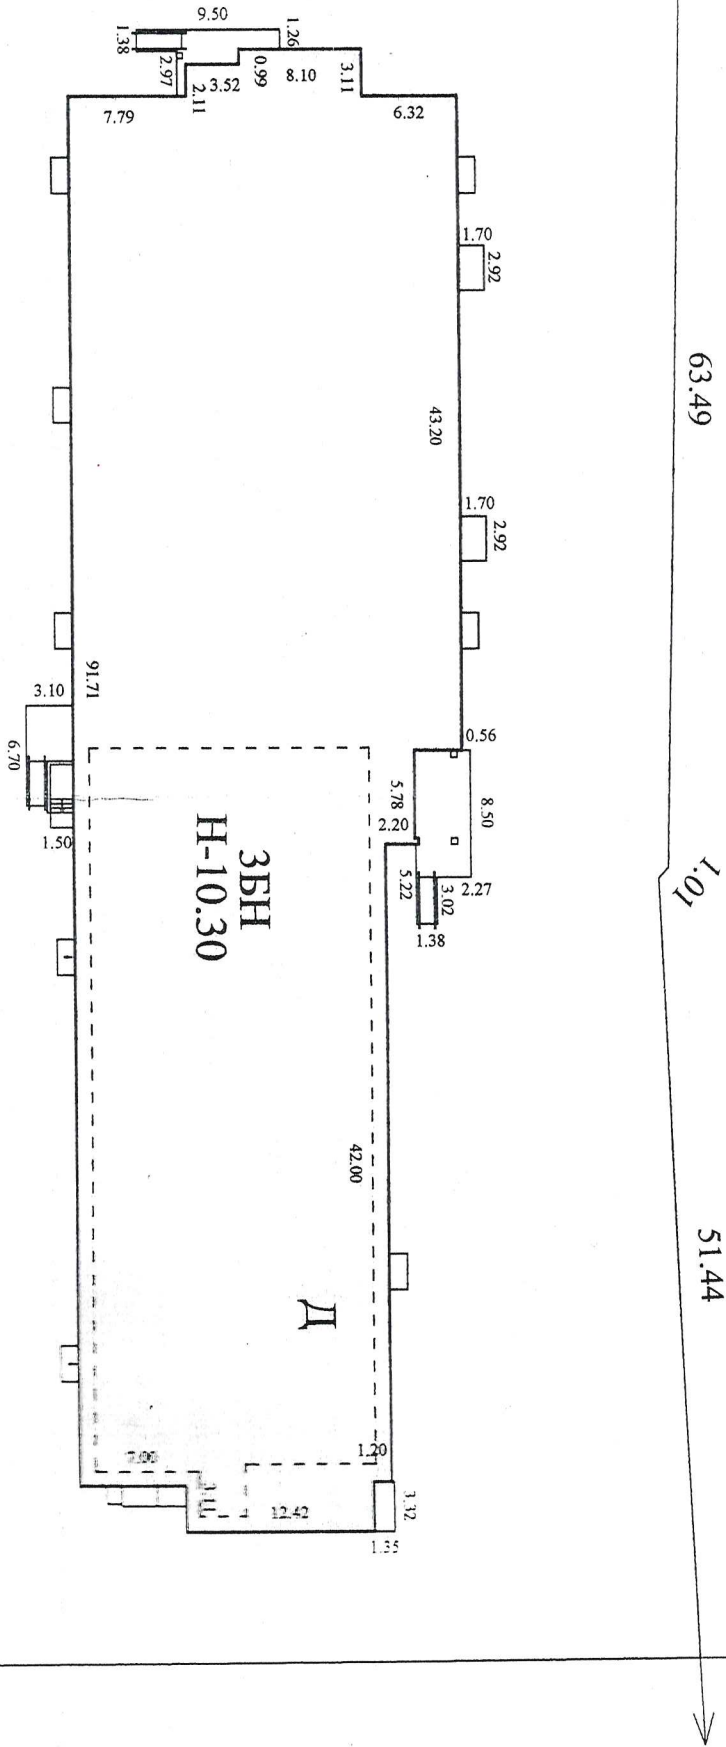

111.34

малоэтажная жилая застройка



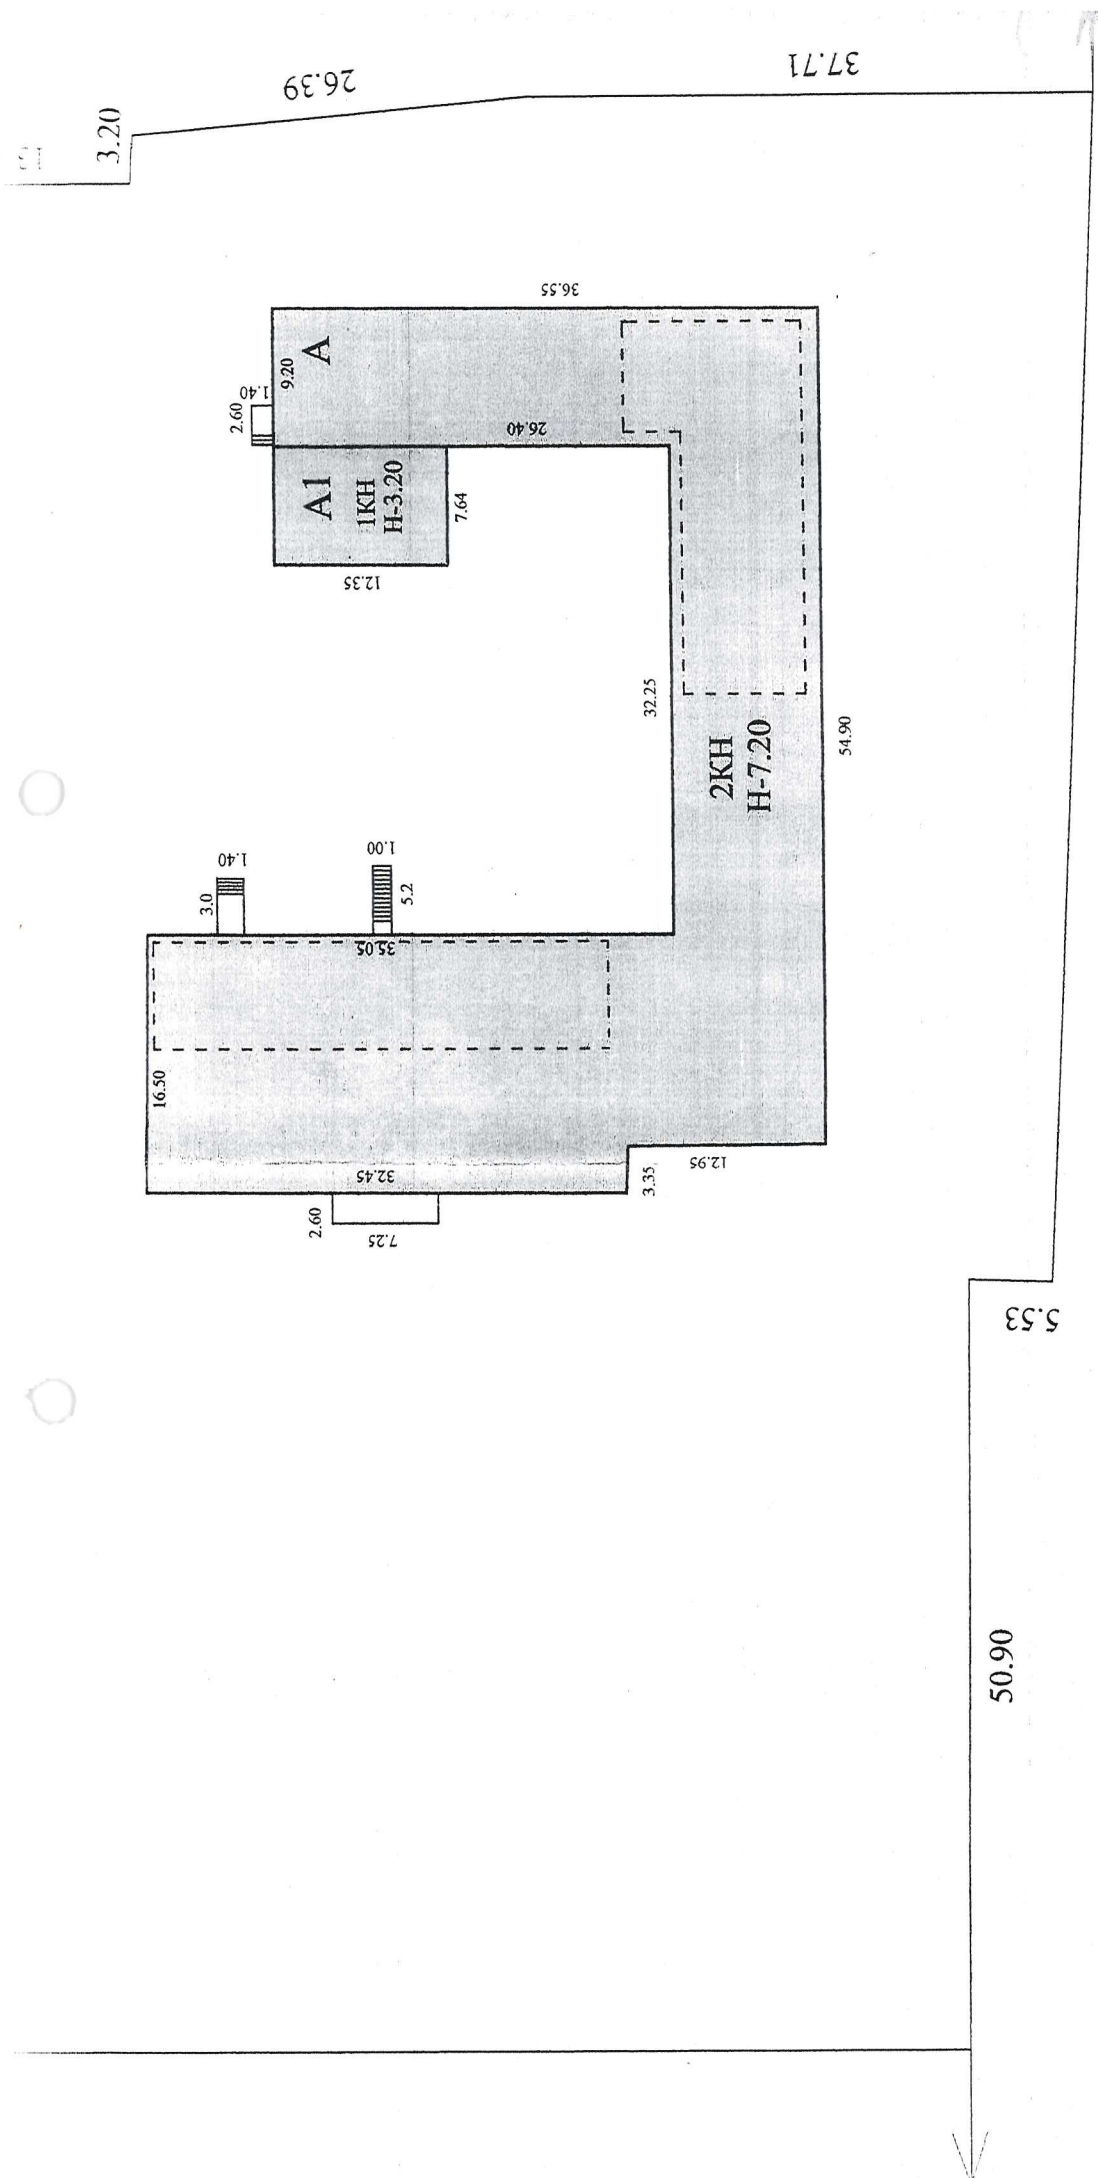

78.61



ул.Красная №40

5.53

50.90

Отдел ГБУ КК "Крайтехинвентаризация-Краевое БТИ" по г. Новороссийск	
Ситуационный план объекта капитального строительства	
Руководитель (подпись)	Дата, подпись 13.08.2020г.
(Ф.И.О.)	Адрес объекта г. Новороссийск



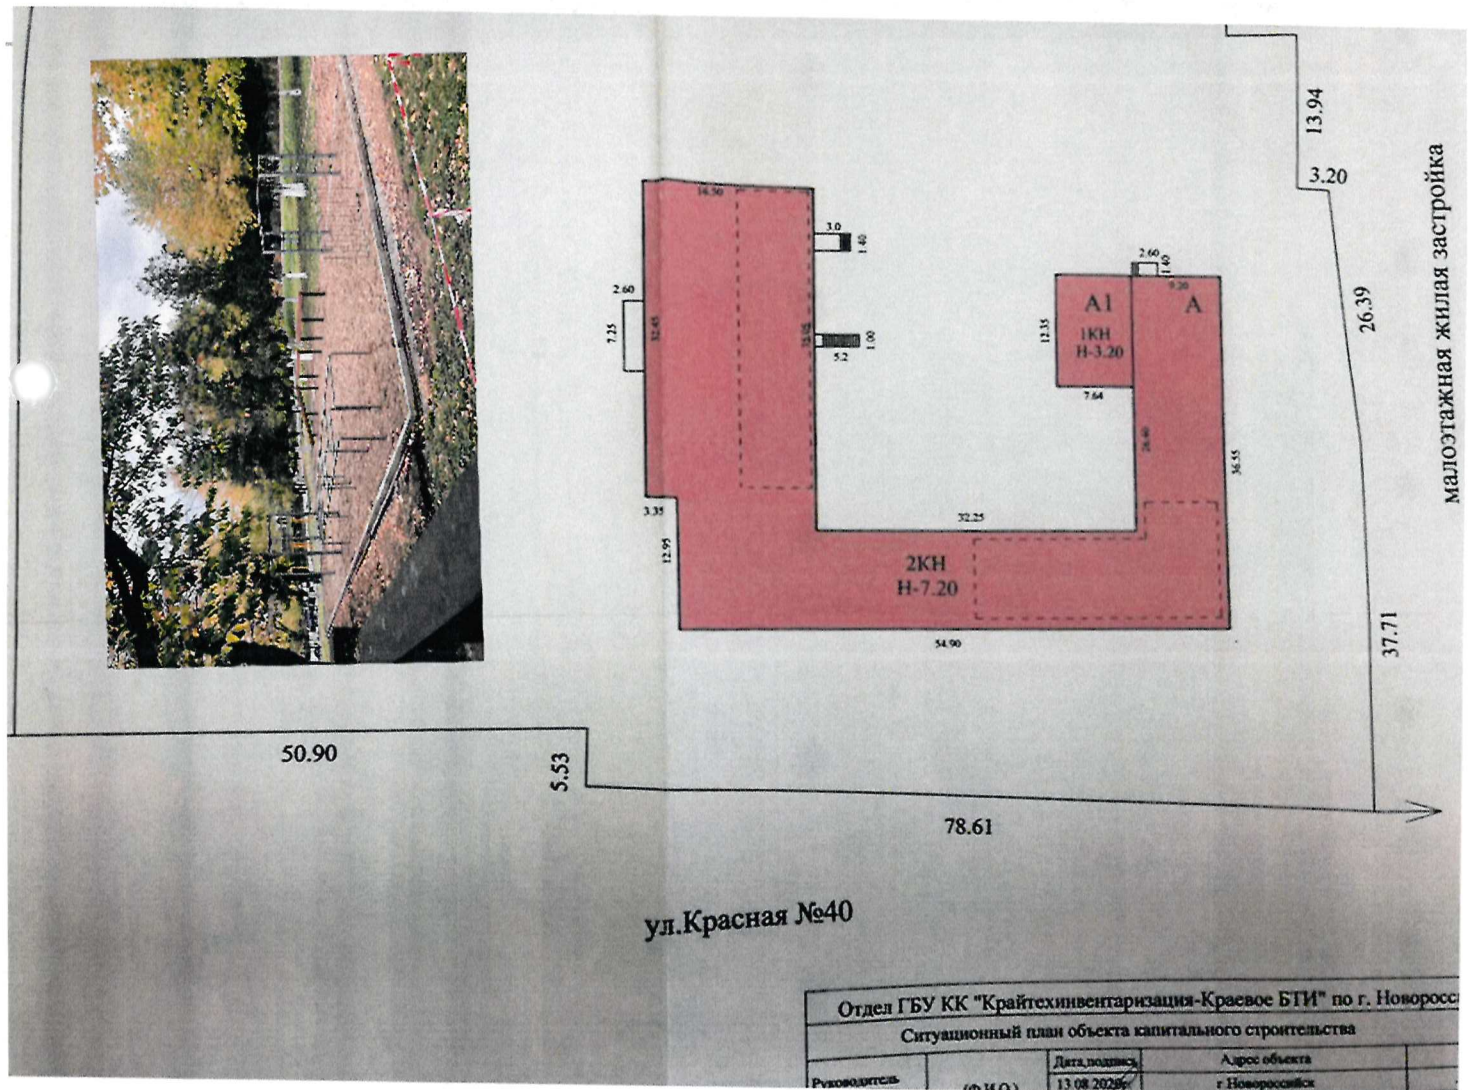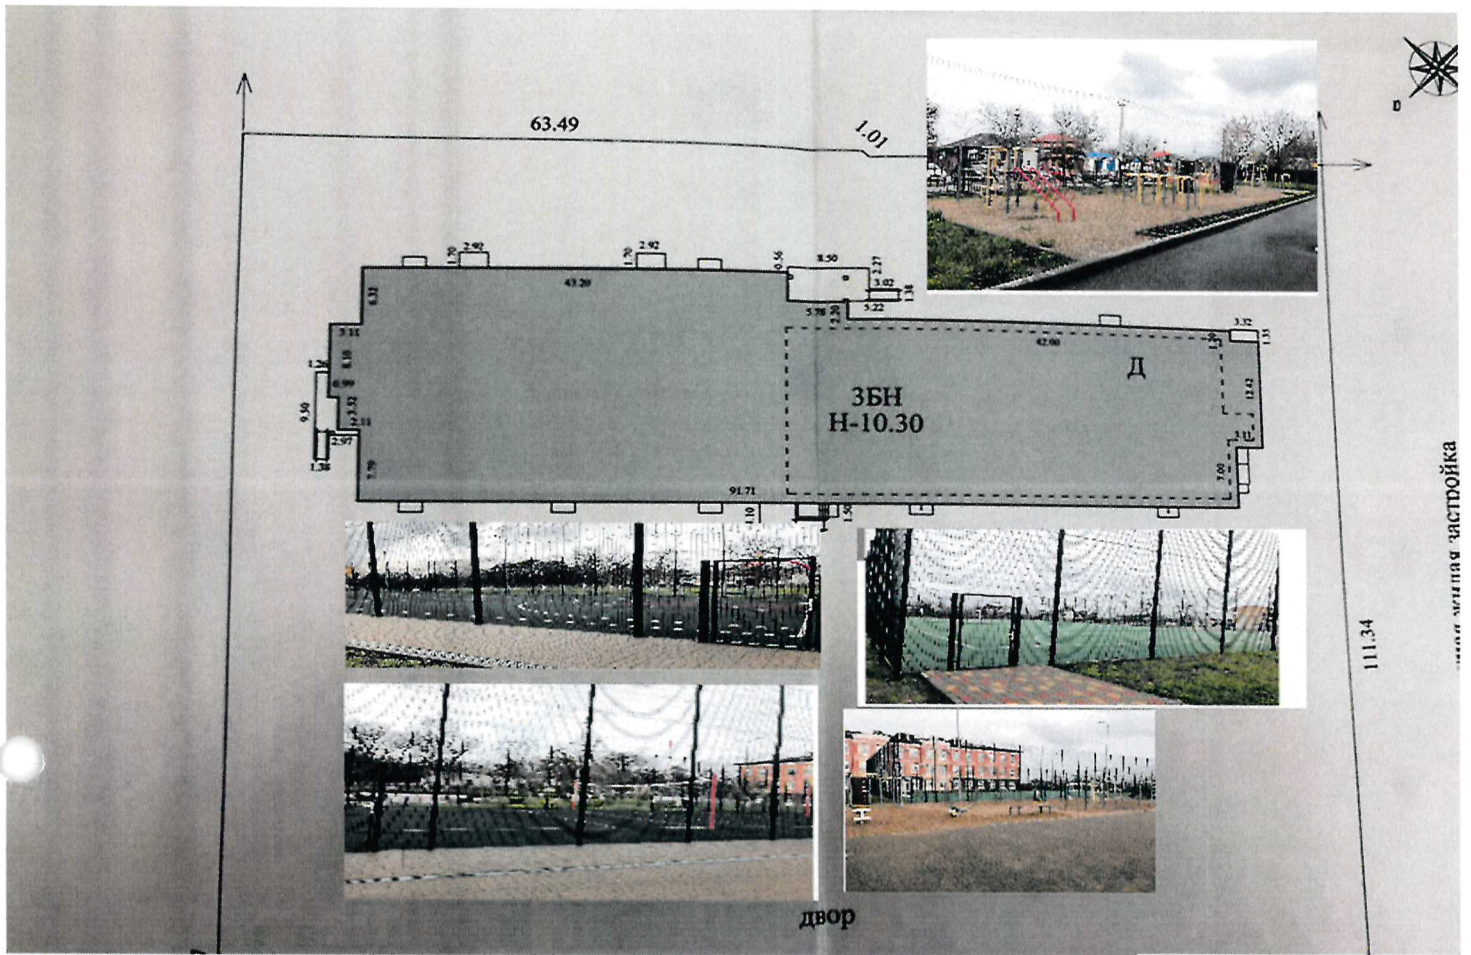





ДОКУМЕНТ ПОДПИСАН  
ЭЛЕКТРОННОЙ ПОДПИСЬЮ

СВЕДЕНИЯ О СЕРТИФИКАТЕ ЭП

Сертификат 133600552358087161194895262509558337786447861747

Владелец Голеницкая Наталья Александровна

Действителен с 21.03.2024 по 21.03.2025